
04006440108020008



ΕΦΗΜΕΡΙΣ ΤΗΣ ΚΥΒΕΡΝΗΣΕΩΣ

ΤΗΣ ΕΛΛΗΝΙΚΗΣ ΔΗΜΟΚΡΑΤΙΑΣ

ΤΕΥΧΟΣ ΤΕΤΑΡΤΟ **Αρ. Φύλλου 644**

1 Αυγούστου 2002

ΠΕΡΙΕΧΟΜΕΝΑ

ΑΠΟΦΑΣΕΙΣ

ΑΠΟΦΑΣΕΙΣ

Αριθ. 1051389/4955/Β0010 (1)

Καθορισμός των ορίων αιγιαλού και δημιουργίας ζώνης παραλίας, στη θέση «μεταξύ Λαιμού και ορίων Δήμου Χαλκιδέων με Δήμο Ν. Αρτάκης», Δήμου Χαλκίδας Ν. Ευβοίας.

Ο ΥΦΥΠΟΥΡΓΟΣ ΟΙΚΟΝΟΜΙΑΣ ΚΑΙ ΟΙΚΟΝΟΜΙΚΩΝ

Έχοντας υπόψη:

1. Τις διατάξεις της παρ. 2 του άρθρου 34 του Ν. 2971/2001 (ΦΕΚ 285 τ.Α΄/19.12.01) περί αιγιαλού - παραλίας, σύμφωνα με τις οποίες οι εκκρεμείς υποθέσεις που αφορούν τον καθορισμό αιγιαλού - παραλίας εξακολουθούν να διέπονται από τις ισχύουσες μέχρι την έναρξη ισχύος του Νόμου αυτού διατάξεις.

2. Τις διατάξεις του Ν. 3200/55 «περί διοικητικής αποκεντρώσεως», όπως αυτές τροποποιήθηκαν και ισχύουν σήμερα με τα Ν.Δ. 532/70, Β.Δ. 704/70, Β.Δ. 705/70, Β.Δ. 192/72, Π.Δ. 71/84, Π.Δ. 347/86, Ν. 2026/92 και Π.Δ. 97/93.

3. Τις διατάξεις του Π.Δ. 551/88 «Οργάνωση Νομαρχιών - οργάνωση Οικονομικών Υπηρεσιών» (ΦΕΚ 259 τ.Α΄), όπως τροποποιήθηκε και ισχύει.

4. Τις διατάξεις του άρθρου 19 παρ. 5 του Ν. 2344/95, του άρθρου 52 παρ.6 του Ν. 2218/94, του άρθρου 4 παρ. 7 του Ν. 2240/94, δυνάμει των οποίων αρμοδιότητες του Υπ. Οικονομικών που είχαν μεταβιβαστεί σε Νομάρχες, ανήκουν στον περ/κό Δ/ντή, σε συνδυασμό με αυτές του άρθρου 14 παρ. 2 του Ν. 2399/96, με τις οποίες προβλέπεται η κατάργηση των θέσεων των Περιφερειακών Δ/ντών, οι αρμοδιότητες πλέον του οποίου περιήλθαν στο Γεν. Γραμματέα της Περιφέρειας και ασκούνται από τον αναπληρωτή Περιφερειακό Δ/ντή.

5. Τις διατάξεις των παρ. 2 και 6 του άρθρου 1 του Ν. 2503/97 «περί διοίκησης οργάνωσης στελέχωσης της περιφέρειας, ρύθμιση θεμάτων για την τοπική Αυτ/ση και άλλες διατάξεις» (ΦΕΚ 107 τ.Α΄), σύμφωνα με τις οποίες οι Περιφερειακές Υπηρεσίες του Υπ. Οικονομικών, που συγκροτούσαν την Περιφερειακή Διοίκηση του Νομού ή Νομαρχίας δεν υπήχθησαν στην ενιαία οργανική μονάδα της Περιφέρειας, ούτε καταργήθηκαν, αλλά αποτελούν από 1.9.97 Υπηρεσίες του Υπ. Οικονομικών.

6. Το με αριθ.28979/31.7.97 έγγραφο της Δ/νσης Διοίκησης του Υπ. Εσωτερικών Δημ. Διοίκησης και Αποκέντρωσης, σύμφωνα με το οποίο οι αρμοδιότητες του Γεν. Γραμματέα της Περιφέρειας σε θέματα Υπηρεσιών του Υπ. Οικονομικών μεταφέρονται από 1.9.97 στον Υπουργό Οικονομικών.

7. Την αριθ.1100383/1330/Α0006/31.10.01 (ΦΕΚ 1485 τ.Β΄/31.10.01) κοινή απόφαση του Πρωθυπουργού και του Υπουργού Οικονομικών «περί ανάθεσης αρμοδιοτήτων του Υπουργού Οικονομικών στους Υφυπουργούς».

8. Την αριθ.1115093/1378/Α0006/17.12.01 (ΦΕΚ 1720 τ.Β΄/21.12.01) απόφαση του Υφυπουργού Οικονομικών «περί μεταβίβασης αρμοδιοτήτων στο Γ.Γ., στους Γεν. Δ/ντές του Υπ. Οικονομικών κ.λ.π.».

9. Τις διατάξεις του άρθρου 100 του Π.Δ. 284/88 «περί συγκροτήσεως μεταξύ άλλων και της Επιτροπής καθορισμού ορίων αιγιαλού και παραλίας και θέσεων αμμοληψίας».

10. Την αριθμ.1078204/927/0006Α/6.8.92 κοινή υπουργική απόφαση των Υπουργών Προεδρίας και Οικονομικών, με την οποία διατηρείται σε ισχύ η Επιτροπή καθορισμού ορίων αιγιαλών και θέσεων αμμοληψίας.

11. Τις διατάξεις των άρθρων 1 μέχρι και 7 του Α.Ν. 2344/40 «περί αιγιαλού και παραλίας», όπως τροποποιήθηκαν και συμπληρώθηκαν με τις διατάξεις: α) του Ν.Δ. 439/70, β) του άρθρου 13 του Ν. 1078/1980 και γ) του άρθρου 23 του Ν. 1337/1983.

12. Τις διατάξεις του άρθρου 20 του Ν. 719/77 «περί του τρόπου σύνταξης τοπογραφικών, υψομετρικών διαγραμμάτων από ιδιώτες μηχανικούς κλπ.».

13. Την από 22.11.2001 έκθεση της κατά το άρθρο 100 του Π.Δ. 284/88 αρμόδιας Επιτροπής καθορισμού των ορίων του αιγιαλού - παραλίας και θέσεων αμμοληψίας,

που καθόρισε τα όρια του αιγιαλού-παραλίας στη θέση «μεταξύ Λαιμού και ορίων Δήμου Χαλκίδας με Δήμο Ν. Αρτάκης», Δήμου Χαλκιδέων, Ν. Ευβοίας.

14. Το από Σεπτέμβριο 2001, με κλίμακα 1:500 τοπογραφικό διάγραμμα του τοπογράφου μηχανικού Λεωνίδα Κ. Ιωαννίδη, σε μία (1) πινακίδα, που ελέγχθηκε για την ακρίβεια της αποτύπωσης στις 3.10.2001 από τον Γ. Ανυφαντή, μηχανικό της Δ.Τ.Υ.Ν.Α.Ε. και θεωρήθηκε την ίδια ημερομηνία από τον Νίκο Κασιώνη, Προϊστάμενο του Τ.Λ.Υ. της Δ/νσης Τ.Υ. Νομ. Αυτ/σης Εύβοιας, όπως ορίζουν οι διατάξεις του άρθρου 20 του Ν. 719/77 και συνοδεύει την έκθεση της προαναφερόμενης Επιτροπής.

15. Τη σύμφωνη γνώμη του Γενικού Επιτελείου Ναυτικού, που διατυπώθηκε στο Φ 544.5/166/02/Σ.390/ 26.3.2002 έγγραφό του, αποφασίζουμε:

1. Επικυρώνουμε την από 22.11.2001 έκθεση της κατά το άρθρο 100 του Π.Δ. 284/88 αρμόδιας Επιτροπής καθορισμού των ορίων του αιγιαλού και παραλίας και θέσεων αμμοληψίας «περί καθορισμού των ορίων αιγιαλού - παραλίας στη θέση «μεταξύ Λαιμού και ορίων Δήμου Χαλκίδας με Δήμο Αρτάκης», Δήμου Χαλκιδέων, Ν. Ευβοίας», καθώς και το από Σεπτέμβριο 2001 τοπογραφικό - υψομετρικό διάγραμμα, που τη συνοδεύει, το οποίο συντάχθηκε από τον τοπογράφο μηχανικό Λεωνίδα Κ. Ιωαννίδη, σε μία (1) πινακίδα, με κλίμακα 1:500, που ελέγχθηκε για την ακρίβεια της αποτύπωσης από τον Γ. Ανυφαντή, μηχανικό της Δ.Τ.Υ.Ν.Α.Ε. στις 3.10.2001 και θεωρήθηκε την ίδια ημερομηνία, από το Νίκο Κασιώνη, Προϊστάμενο του Τ.Λ.Υ. της Δ/νσης Τ.Υ. Νομ. Αυτ/σης Εύβοιας, όπως ορίζουν οι διατάξεις του άρθρου 20 του Ν. 719/77.

2. Στο παραπάνω τοπογραφικό διάγραμμα καθορίσθηκαν από την αρμόδια Επιτροπή, όπως πιο πάνω αναφέρεται:

α) Τα όρια του αιγιαλού με κόκκινη συνεχή πολυγωνική γραμμή με στοιχεία 1, 2..., 15, 16, της οποίας οι κορυφές εξασφαλίζονται με συντεταγμένες του κρατικού τριγωνομετρικού δικτύου.

β) Τα όρια της παραλίας με κίτρινη συνεχή πολυγωνική γραμμή με στοιχεία 1΄, 2΄...., 25΄, 26΄, σε απόσταση μέχρι 10μ. από αυτήν του αιγιαλού, της οποίας οι κορυφές εξασφαλίζονται με συντεταγμένες του κρατικού τριγωνομετρικού δικτύου, γιατί δεν εξυπηρετούνται οι σκοποί του άρθρου 7 παρ. 1 του Α.Ν. 2344/40.

3.α) Αποφαίνεται ότι δεν υφίσταται παλαιός αιγιαλός.

β) Για τον καθορισμό των οριογραμμών δεν ελήφθησαν υπόψη τα κτίσματα - κατασκευές.

4. Η παρούσα απόφαση μαζί με την έκθεση και το τοπογραφικό διάγραμμα να δημοσιευθούν στην Εφημερίδα της Κυβερνήσεως.

Αθήνα, 1 Ιουλίου 2002

Με εντολή Υφυπουργού
Ο Γενικός Διευθυντής
Δημ. Περιουσίας και Εθν. Κληρ/των
ΣΠΥΡΟΣ ΣΤΑΘΗΣ

ΕΚΘΕΣΗ
ΕΠΙΤΡΟΠΗΣ ΚΑΘΟΡΙΣΜΟΥ ΟΡΙΩΝ ΑΙΓΙΑΛΟΥ ΠΑΡΑΛΙΑΣ
ΚΑΙ ΘΕΣΕΩΝ ΑΜΜΟΛΗΨΙΑΣ

Για τον καθορισμό το πρώτον των ορίων του αιγιαλού-παραλίας στη θέση «μεταξύ Λαιμού και ορίων Δήμου Χαλκίδας με Δήμο Ν. Αρτάκης», Δήμου Χαλκίδας, Ν. Ευβοίας.

Στη Χαλκίδα, σήμερα 22.11.2001, ημέρα Πέμπτη, οι υπογραφόμενοι:

1) Παγωνέτα Θραβάλου, εφοριακός ΠΕ/Α, Προϊσταμένη Κτηματικής Υπηρεσίας, σαν Πρόεδρος,

2) Αθηνά Μπούρικα, τοπ/φος μηχ/κός ΠΕ/Α, υπάλληλος της Κτηματικής Υπηρεσίας, σαν μέλος,

3) Παναγιώτης Μοίρας, πλωτάρχης Λ.Σ., αναπλ/τής Λιμενάρχη Χαλκίδας, σαν μέλος, (κωλυομένου του τακτικού μέλους)

που αποτελούμε την Επιτροπή καθορισμού ορίων αιγιαλού - παραλίας και θέσεων αμμοληψίας, η σύνθεση της οποίας καθορίστηκε βάσει των διατάξεων των άρθρων 89, 100, 153 του Π.Δ. 284/88 «περί Οργανισμού Υπουργείου Οικονομικών» και με την αριθ. 718/8.3.2000 Απόφαση Προϊσταμένου της Οικ. Επιθεώρησης Στερεάς Ελλάδας του Υπουργείου Οικονομικών, που συγκλήθηκε με την αριθμ. Φ121/1810/16.11.2001 πρόσκληση του Προέδρου της, μεταβήκαμε επί τόπου στην περιοχή που προαναφέραμε την 22.11.2001.

Αφού λάβαμε υπόψη:

1. Το αριθμ.6629/3.10.2001 έγγραφο του Τ.Λ.Υ. της Δ.Τ.Υ. Νομ/κής Αυτ/σης Εύβοιας, δια του οποίου υποβάλλεται θεωρημένο διάγραμμα και ζητείται ο καθορισμός των ορίων αιγιαλού-παραλίας στη πιο πάνω περιοχή, με ενδιαφερόμενο τον Ι. Φλέσουρα.

2. Το από Σεπτέμβριο 2001, με κλίμακα 1:500, τοπογραφικό διάγραμμα του τοπογράφου μηχανικού Λεωνίδα Κ. Ιωαννίδη, σε μία (1) πινακίδα, που ελέγχθηκε για την ακρίβεια της αποτύπωσης την 3.10.2001 από τον Γ. Ανυφαντή, μηχανικό της Δ.Τ.Υ.Ν.Α.Ε. και θεωρήθηκε την ίδια ημερομηνία από τον Νικ. Κασιώνη, Προϊστάμενο του Τ.Λ.Υ. της Δ.Τ.Υ.Ν.Α.Ε., όπως ορίζει το άρθρο 20 του Ν. 719/77.

3. Τις διατάξεις του Α.Ν. 2344/40, όπως αυτός τροποποιήθηκε, συμπληρώθηκε και ισχύει καθώς και την σχετική Δικαστηριακή και Διοικητική Νομολογία.

4. Την από επιτόπιο μετάβαση σχηματισθείσα αντίληψη για το πλάτος της βρεχόμενης ζώνης της ξηράς και άλλα συναφή στοιχεία δηλαδή:

α) Τη μορφολογία της περιοχής (ομαλή κλίση εδάφους στο μεγαλύτερο τμήμα, με χρήση γης κυρίως οικιστική με μεμονωμένες καλλιέργειες ελαιοδένδρων - φυστικιών).

β) Κατάσταση της ακτής (αμμώδης και σε αρκετά σημεία εμφανή βράχοι).

γ) Κατάσταση θαλασσίου χώρου (βάθη, ξέρες, ύφαλοι, ανάπτυγμα πελάγους).

δ) Παλίρροιες και θαλάσσια ρεύματα.

ε) Επικρατούσες καιρικές συνθήκες (διεύθυνση, ένταση και συχνότητα πνεόντων ανέμων, ύψος κύματος κ.λ.π.).

5. Την πολεοδομική μελέτη της περιοχής, που έχει εγκριθεί με το Π.Δ. της 25-08-93 (ΦΕΚ 1177τ.Δ΄/23.9.93).

6. Την αριθμ. 1072920/7382/Β0010/30.8.2000 (ΦΕΚ 616 τ.Δ΄/22.9.2000) απόφαση Υπ. Οικονομικών «περί καθορισμού ορίων αιγιαλού - παραλίας στη θέση από Δ.Ο. Χαλκίδας Ν. Αρτάκης προς όρμο Ν. Αρτάκης», ο οποίος αποτελεί όμορο προς Α. καθορισμό του παρόντος και με τις κορυφές του οποίου έγινε η απαιτούμενη συναρμογή.

7.- Τα αριθμ.187.2/101/87/24.3.87 και 544.5/295/89/ 20.6.89 έγγραφα ΓΕΝ, με τα οποία γνωμοδοτεί επί των από 19.9.86 και 25.8.88 προτάσεων προγενέστερων Επιτροπών σε ευρύτερη της εξεταζόμενης περιοχή, συμπεριλαμβανομένης και της παρούσας.

8. Τις διατάξεις της παρ. 1 του αρθ. 5 (όπως αντικατα-στάθηκε με την παρ. 5 του αρθ. 23 του Ν.1337/83) και παρ. 1 του αρθ.7 του Α.Ν. 2344/40, την Ε15780/405/ΠΟΛ 3/ 9.1.87 εγκύκλιο Δ/νσης Δη μ. Κτημάτων Υπ. Οικονομικών «περί καθορισμού οριογραμμής παραλίας» καθώς και την 571/2000 γνωμοδότηση του Ν.Σ.Κ. και συνεκτιμώντας τα δεδομένα της περιοχής, ότι υφίσταται εγκεκριμμένο πο-λεοδομικό σχέδιο, με το οποίο προβλέπεται η δημιουργία παραλιακού δρόμου, μη υλοποιημένου στο μεγαλύτερο τμήμα του, προτείνουμε τη δημιουργία ζώνης παραλίας, που θεωρείται απαραίτητη για την εξυπηρέτηση της επι-κοινωνίας ξηράς-θαλάσσης και τανάπαλιν πλάτους μέχρι 10μ., ούτως ωστε να μη θίγεται η προς τη θάλασσα οικο-δομική γραμμή του σχεδίου.

Ύστερα από τα παραπάνω η Επιτροπή, αποφασίζει:

1) Καθορίζει επί του παραπάνω τοπογραφικού δια-γράμματος:

Α) Την οριογραμμή του αιγιαλού με κόκκινη συνεχή πο-λυγωνική γραμμή 1, 2..., 15, 16 της οποίας οι κορυφές ε-ξασφαλίζονται με συντεταγμένες από το κρατικό τριγω-νομετρικό δίκτυο.


Β) Την οριογραμμή της παραλίας με συνεχή κίτρινη πο-λυγωνική γραμμή 1΄, 2΄..., 25΄, 26΄ σε απόσταση μέχρι 10μ. από αυτήν του αιγιαλού, γιατί δεν εξυπηρετούνται οι σκο-ποί του άρθρ. 7 παρ. 1του Α.Ν. 2344/40. Οι κορυφές της εξασφαλίζονται με συντεταγμένες από το κρατικό τριγω-νομετρικό δίκτυο.

2) Αποφαίνεται ότι δεν υπάρχει παλαιός αιγιαλός.


3) Για τον καθορισμό των οριογραμμών δεν ελήφθησαν υπόψη κτίσματα - κατασκευές.

Η επιτροπή

ΠΑΓΩΝΕΤΑ ΘΡΑΒΑΛΟΥ
ΑΘΗΝΑ ΜΠΟΥΡΙΚΑ
ΠΑΝΑΓΙΩΤΗΣ Γ. ΜΟΙΡΑΣ

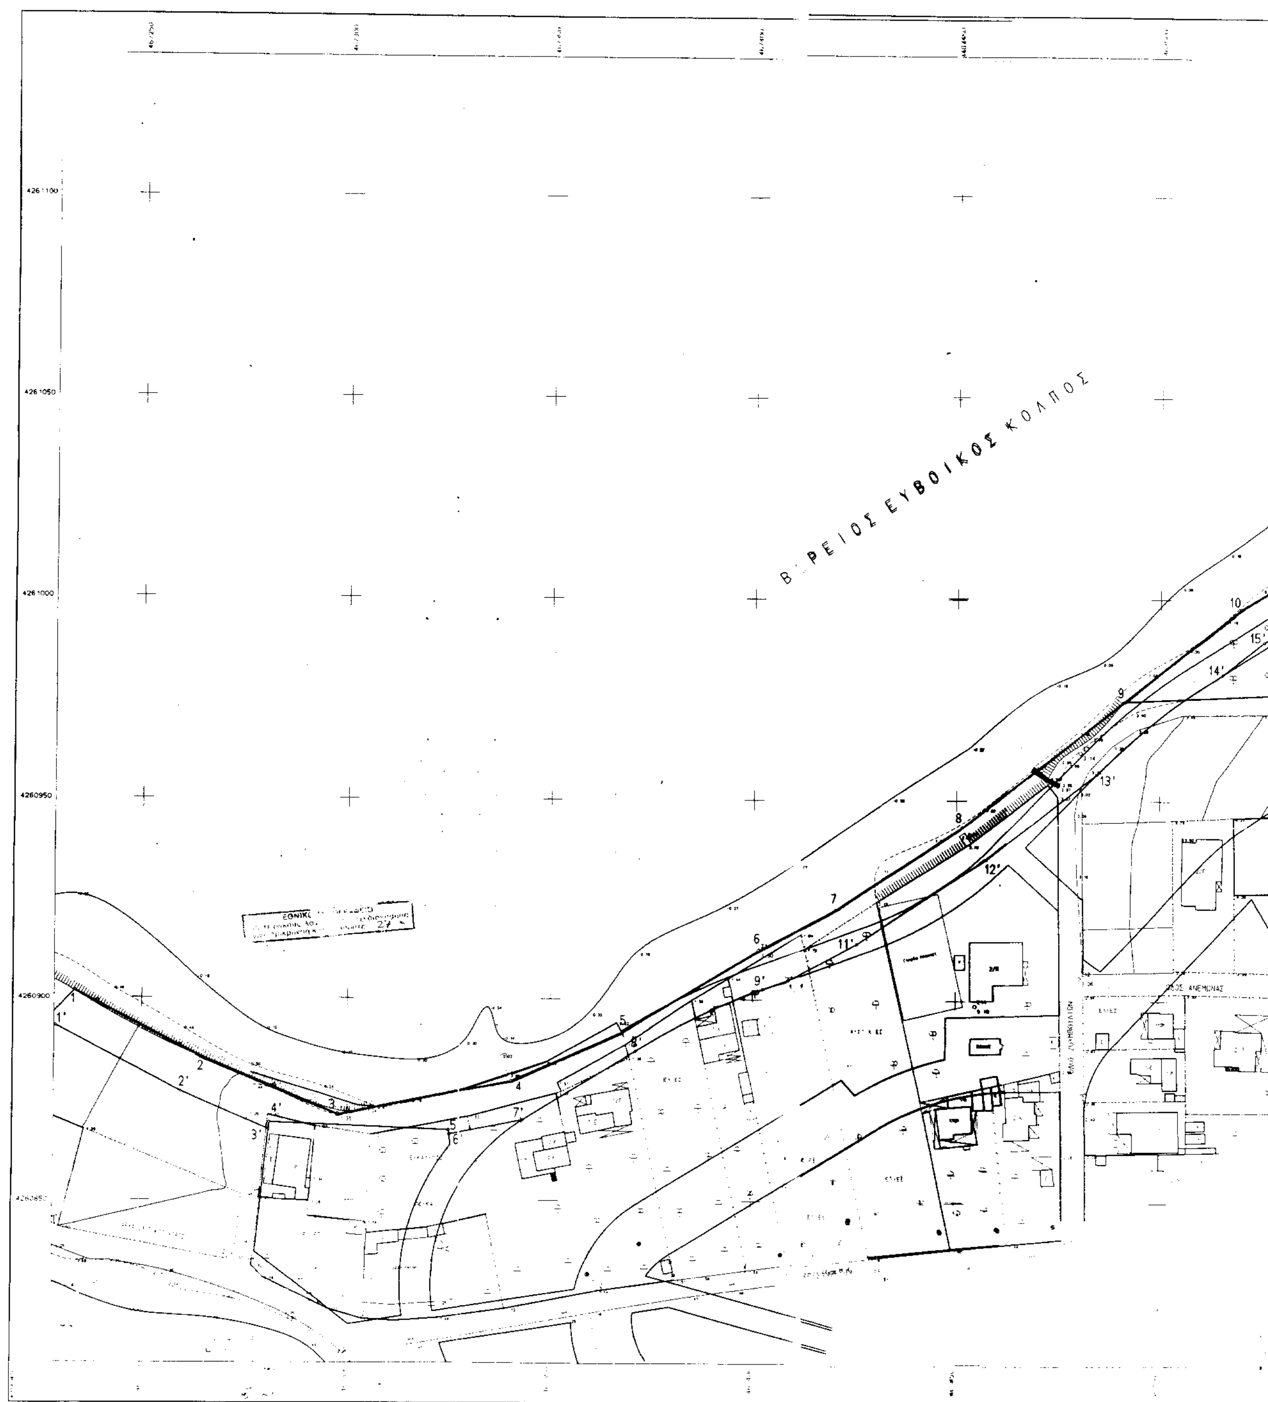

ΒΟΡΕΙΟΣ ΕΥΒΟΙΚΟΣ ΚΟΛΠΟΣ
4261100
4261050
4261000
4260950
4260900

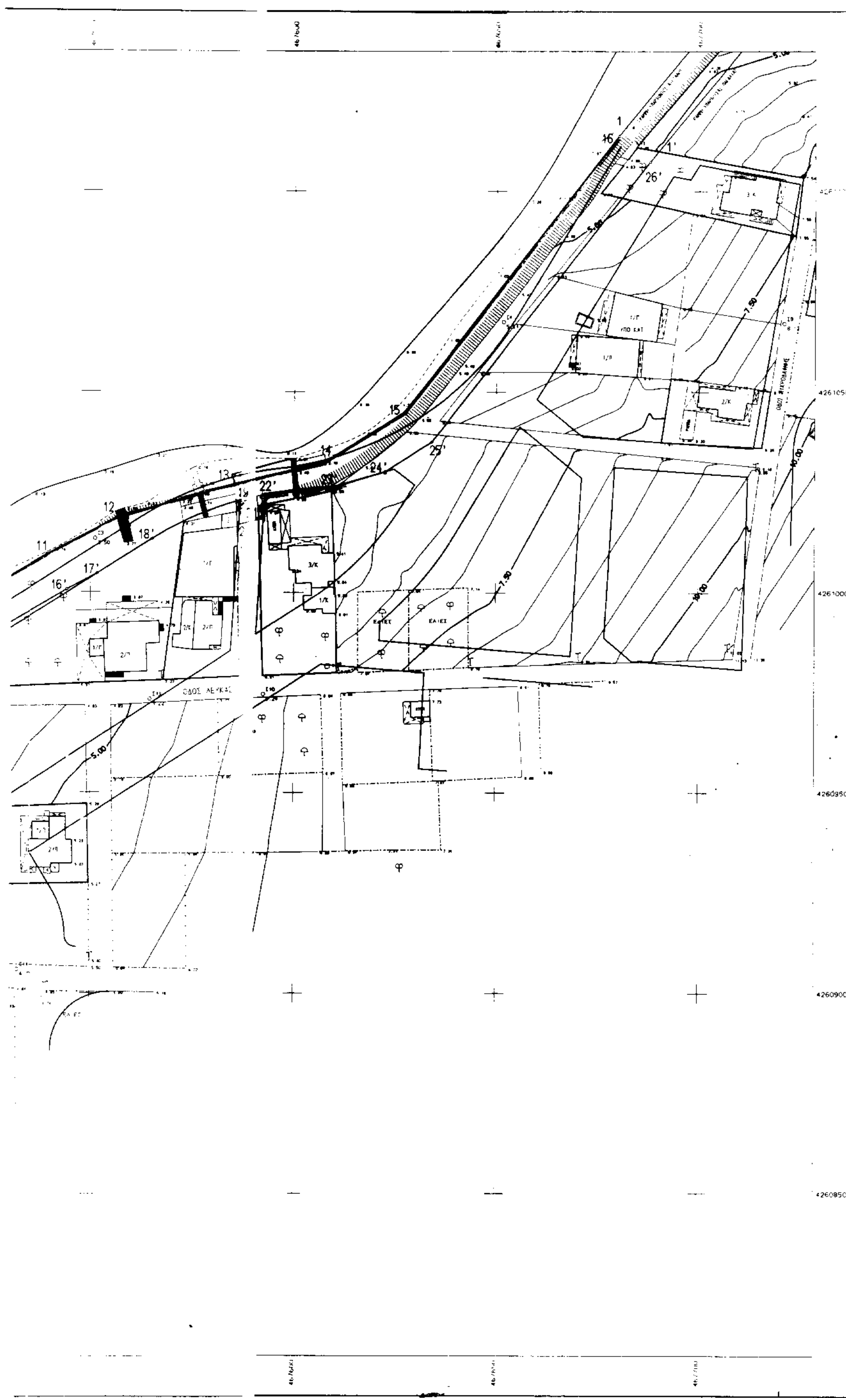

ΣΥΝΤΕΤΑΓΜΕΝΕΣ ΚΟΡΥΦΩΝ ΠΟΛΥΓΩΝΙΚΩΝ

ΑΙΓΙΑΛΟΥ			ΠΑΡΑΛΙΑΣ			ΣΥΝ/ΝΕΣ ΣΤΑΣΕΩΝ-ΤΡΙΓ/ΚΩΝ			
α/α	X	Y	α/α	X	Y	α/α	X	Ψ	H
1	467,233.35	4,260,901.83	1'	467,226.73	4,260,892.96	Σ1	467,401.40	4,260,912.44	1.30
2	467,264.07	4,260,885.62	2'	467,259.77	4,260,878.79	Σ2	467,480.34	4,260,982.01	3.14
3	467,297.73	4,260,871.25	3'	467,281.09	4,260,867.56	Σ3	467,561.06	4,261,013.35	3.50
4	467,340.46	4,260,879.60	4'	467,281.27	4,260,869.29	Σ4	467,861.78	4,261,067.56	5.61
5	467,367.78	4,260,891.86	5'	467,324.86	4,260,887.46	Σ5	467,751.56	4,261,161.83	4.85
6	467,401.41	4,260,912.44	6'	467,325.03	4,260,866.40	Σ6	467,810.16	4,261,146.95	8.31
7	467,420.42	4,260,922.73	7'	467,343.35	4,260,869.96	Σ7	467,780.59	4,261,117.44	10.53
8	467,451.39	4,260,943.39	8'	467,371.05	4,260,887.23	Σ8	467,731.59	4,261,105.96	6.96
9	467,490.86	4,260,974.44	9'	467,402.47	4,260,902.66	Σ9	467,720.91	4,261,067.15	8.12
10	467,519.98	4,260,987.76	10'	467,406.63	4,260,904.96	Σ10	467,592.59	4,260,974.65	6.24
11	467,539.24	4,261,009.35	11'	467,425.58	4,260,914.16	Σ11	467,531.94	4,260,906.81	4.72
12	467,558.44	4,261,018.55	12'	467,457.27	4,260,935.29	Σ12	467,480.32	4,260,905.78	3.06
13	467,585.29	4,261,026.96	13'	467,484.47	4,260,958.69	Σ13	467,564.56	4,260,973.38	5.22
14	467,607.62	4,261,032.44	14'	467,515.51	4,260,981.37	Σ14	467,454.75	4,260,898.74	9.10
15	467,627.06	4,261,044.90	15'	467,525.71	4,260,989.54	Σ15	467,297.73	4,260,871.25	1.35
16	467,680.15	4,261,113.63	16'	467,544.16	4,261,000.65				
			17'	467,551.61	4,261,004.63				
			18'	467,565.02	4,261,013.26				
			19'	467,586.73	4,261,022.84				
			20'	467,566.36	4,261,016.86				
			21'	467,592.47	4,261,018.43				
			22'	467,592.82	4,261,024.19				
			23'	467,606.96	4,261,026.01				
			24'	467,622.41	4,261,030.04				
			25'	467,633.92	4,261,037.42				
			26'	467,687.90	4,261,107.31				

ΥΠΟΜΝΗΜΑ ΕΠΙΤΡΟΠΗΣ

1. Το παρόν τοπογραφικό διάγραμμα συνοδεύει την από 22/11/2001 έκθεση επιτροπής καθορισμού των ορίων του αιγιαλού και παραλίας
2. ——— (κόκκινη) 1,2,.....,15,16 οριογραμμή αιγιαλού
   ——— (κίτρινη) 1',2',....,25',26' οριογραμμή παραλίας
   ——— (μ π λ ε) .... οριογραμμή παλαιού αιγιαλού
3. Για τον καθορισμό των οριογραμμών δεν ελήφθησαν υπόψη κτίσματα.
4. Οι κορυφές των οριογραμμών εξασφαλίζονται με συντεταγμένες από το Κρατικό Δίκτυο Συντεταγμένων.
5. Καθορίζεται ζώνη παραλίας πλάτους μέχρι μέτρων επειδή δεν εξυπηρετούνται οι σκοποί της παρ. 1, του άρθρου 7 του Α. Ν. 2344/40.
6. Η Επιτροπή δεν διαπίστωσε ότι υφίσταται παλαιός αιγιαλός

Χαλκίδα 22./11./01


1. ΘΡΑΒΑΛΟΥ ... ΠΕ/Α ...
2. ΔΑΦΝΗ...
3. ΠΑΝΑΓΙΩΤΗΣ ...

ΤΟΠΟΓΡΑΦΙΚΟ ΔΙΑΓΡΑΜΜΑ
ΓΙΑ ΤΟΝ ΠΡΟΣΔΙΟΡΙΣΜΟ ΓΡΑΜΜΩΝ ΑΙΓΙΑΛΟΥ ΚΑΙ ΠΑΡΑΛΙΑΣ

ΠΕΡΙΟΧΗ : ΟΡΙΟ ΔΗΜΟΥ ΧΑΛΚΙΔΑΣ ΜΕ ΔΗΜΟ Ν. ΑΡΤΑΚΗΣ
ΔΗΜΟΣ : ΧΑΛΚΙΔΕΩΝ
ΕΠΑΡΧΙΑ : ΧΑΛΚΙΔΑΣ
ΟΙΚ. ΕΦΟΡΙΑ : ΧΑΛΚΙΔΑΣ
ΝΟΜΑΡΧΙΑ : ΕΥΒΟΙΑΣ

ΚΛΙΜΑΚΑ ΣΧΕΔΙΟΥ : 1:500 ΙΣΟΔΙΑΣΤΑΣΗ : 0.50 μ
ΜΕΘΟΔΟΣ ΑΠΟΤΥΠΩΣΗΣ : ΤΑΧΥΜΕΤΡΙΚΗ
ΥΨΟΜΕΤΡΙΚΗ ΑΦΕΤΗΡΙΑ : Τ 198.82 (ΤΑΜΠΟΥΡΙ) - ΓΥΣ
ΥΨΟΜΕΤΡΟ : 190.68

ΣΥΣΤΗΜΑ ΣΥΝΤΕΤΑΓΜΕΝΩΝ : ΕΓΣΑ '87
ΚΕΝΤΡΟ Φ. ΧΑΡΤΗ "ΑΘΗΝΑΙ - ΧΑΛΚΙΣ" ΚΛ. 1:100.000 φ=38° 15 , λ=-0° 16

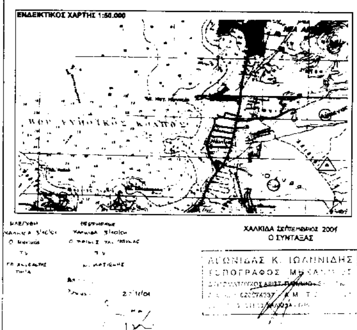

ΧΑΛΚΙΔΑ ΣΕΠΤΕΜΒΡΙΟΣ 2001
Ο ΣΥΝΤΑΞΑΣ

ΛΕΩΝΙΔΑΣ Κ. ΙΩΑΝΝΙΔΗΣ
ΤΟΠΟΓΡΑΦΟΣ ΜΗΧΑΝΙΚΟΣ

Αριθ. 4048 π.ε. (2)

Τροποποίηση Ρυμοτομικού Σχεδίου Ανατολής Ιωαννίνων στο Ο.Τ. 66 περιοχή «Ράχη Σαμή».

Ο ΓΕΝΙΚΟΣ ΓΡΑΜΜΑΤΕΑΣ
ΠΕΡΙΦΕΡΕΙΑΣ ΗΠΕΙΡΟΥ

Έχοντας υπόψη:

1. Τις διατάξεις του Ν. 2503/97 (ΦΕΚ 107 Α) «Διοίκηση, οργάνωση, στελέχωση της Περιφέρειας...».

2. Τις διατάξεις του Ν. 2508/97 ΦΕΚ 124 Α « Βιώσιμη οικιστική ανάπτυξη...».

3. Τις διατάξεις του Ν.Δ. 17.7.1923 και ειδικότερα τα άρθρα 3 και 9 αυτού.

4. Τις διατάξεις του Ν. 2831/2000 ΦΕΚ 140 Α και ειδικότερα το άρθρο 29 αυτού.

5. Την αριθμ. 20444/2001 Απόφαση Γ.Γ. Περιφέρειας Ηπείρου.

6. Τις με αριθμ. 15/2000 και 208 /2001 Αποφάσεις του Δημοτικού Συμβουλίου Δήμου Ανατολής.

7. Τις γνωμοδοτήσεις του Περιφερειακού ΣΧΟΠ Ηπείρου που διατυπώθηκαν στις πράξεις 9/15.6.2001, 20/19.12.2001 και 4/15.4.2002 (κατά πλειοψηφία θετική), αποφασίζουμε:

Την τροποποίηση του Ρ.Σ. Ανατολής Ιωαννίνων στα Ο.Τ. 66 όπως φαίνεται στο θεωρημένο αρμοδίως διάγραμμα κλ. 1:1000.

Η τροποποίηση περιλαμβάνει μετατόπιση της Ο.Γ. στο Ο.Τ. 66 για να μη θίγεται υπάρχουσα οικοδομή.

Η ισχύς της απόφασης αυτής αρχίζει από τη δημοσίευσή της στην Εφημερίδα της Κυβερνήσεως.

Με τις κανονιστικές διατάξεις της Απόφασης αυτής δεν προκαλείται δαπάνη σε βάρος του Δημοσίου, κατά τις διατάξεις του άρθρου 29 Α του Ν. 2081/92.

Η απόφαση αυτή να δημοσιευθεί στην Εφημερίδα της Κυβερνήσεως.

Ιωάννινα, 2 Ιουλίου 2002

Ο Γενικός Γραμματέας Περιφέρειας
ΠΑΥΛΟΣ ΠΑΠΑΔΟΠΟΥΛΟΣ

ΠΑΡΚΟ ΠΥΡΣΙΝΕΛΛΑ

πεζόδρομος

71

73Β

72Α
ΝΗΠΙΑΓΩΓΕΙΟ

74

74Β

84Α

84

ΧΩΡΟΣ
ΠΛΑΤΕΙΑΣ
ΚΑΙ
ΠΡΑΣΙΝΟΥ

75
ΣΧΟΛΙΚΟ

83

625200


211700

ΕΛΛΗΝΙΚΟ DATUM
ΕΓΚΑΡΣΙΑ ΜΕΡΚΑΤΟΡΙΚΗ ΠΡΟΒΟΛΗ 3
ΚΕΝΤΡΙΚΟΣ ΜΕΣΗΜΒΡΙΝΟΣ r=0 ΑΠΟ ΑΘΗΝΑ
Ο ΠΕΡΙΜΕΤΡΙΚΟΣ ΤΕΤΡΑΓΩΝΙΣΜΟΣ ΤΟΥ ΔΙΑΓΡΑΜΜΑΤΟΣ
ΕΙΝΑΙ ΤΗΣ ΠΡΟΒΟΛΗΣ HATT ΤΟΥ ΚΕΝΤΡΟΥ ΦΥΛΛΟΥ
ΜΕ φ=39 45 ΚΑΙ λ=-2 45 ΑΠΟ ΑΘΗΝΑ

Ο ΜΕΛΕΤΗΤΗΣ	ΣΦΗΝΑΣ ΧΡΙΣΤΟΦΟΡΟΣ
Ο ΕΠΙΒΛΕΠΩΝ	ΜΠΑΣΤΙΑΣ ΑΡΗΣ

ΚΛΙΜΑΚΑ 1: 1000



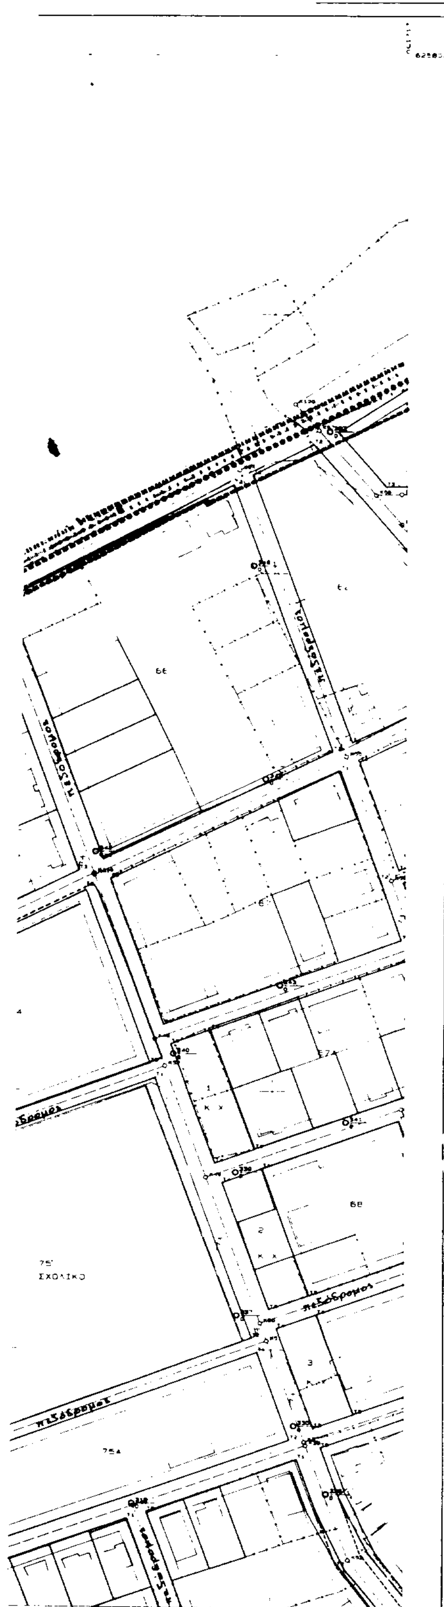

ΝΟΜΟΣ	18	ΙΩΑΝΝΙΝΩΝ
ΚΟΙΝΟΤΗΤΑ	023	ΑΝΑΤΟΛΗΣ
ΜΕΘΟΔΟΣ ΣΥΝΤΑΞΗΣ		ΤΟΠΟΓΡΑΦΙΚΑ ΣΤΟΙΧΕΙΑ — ΕΠΙΓΕΙΑ
		ΚΤΗΜΑΤΟΛΟΓΙΚΑ ΣΤΟΙΧΕΙΑ — ΕΠΙΓΕΙΑ
ΑΝΑΔΟΧΟΣ ΜΕΛΕΤΗΣ		ΧΡΙΣΤΟΦΟΡΟΣ ΖΗΝΑΣ
ΧΡΟΝΟΣ ΣΥΝΤΑΞΗΣ		ΙΟΥΛΙΟΣ 1993

υπόμνημα

- Όριο Πολεοδομικής Ενότητας Γειτονίας
- Όριο Πυκνοδομημένης Περιοχής
- Όριο Τομέα Συντελεστή Δόμησης
- Ρυμοτομική Γραμμή (πράσινη)
- Οικοδομική Γραμμή (κόκκινη)
- I, II Τομέας Συντελεστών Δόμησης
- Κ Γενική Κατοικία
- Κ Λιανικό Εμπόριο, Εξυπηρετήσεις, Αναψυχή
- Κ.Χ Ελευθερος Χώρος Κοινόχρηστος
- Α, Β Τομείς Λοιπών Όρων Δόμησης
- Όριο Τομέα Λοιπων Όρων Δόμησης

ΕΘΝΙΚΟ ΤΥΠΟΓΡΑΦΕΙΟ
Για τεχνικούς λόγους στο σχεδιάγραμμα έγινε σμίκρυνση κατά ποσοστό 25 %

ΝΟΜΑΡΧΙΑ ΙΩΑΝΝΙΝΩΝ
ΤΜΗΜΑ ΠΟΛΕΟΔΟΜΙΑΣ κ.Π.Ε. Ν. ΙΩΑΝΝΙΝΩΝ

ΜΕΛΕΤΗ ΕΦΑΡΜΟΓΗΣ ΡΥΜΟΤΟΜΙΑΣ
ΝΟΜΟΣ : ΙΩΑΝΝΙΝΩΝ
ΚΟΙΝΟΤΗΤΑ : ΑΝΑΤΟΛΗΣ "ΡΑΧΗ ΣΑΜΗ"
ΑΝΑΔΟΧΟΣ : ΧΡ. ΖΗΝΑΣ

ΔΙΑΓΡΑΜΜΑ ΕΦΑΡΜΟΓΗΣ

ΔΙΑΝΟΜΗ ΠΙΝΑΚΙΔΩΝ

	0703
0602	0702
0601	0701

ΠΙΝΑΚΙΔΑ

ΚΛΙΜΑΚΑ	ΗΜΕΡΟΜΗΝΙΑ
1:1000	ΣΕΠΤΕΜΒΡΙΟΣ 1993

Ελληνικο DATUM
Εγκαρσια μερκατορικη προβολη 3°
Κεντρικος μεσημβρινος λ: 3° απο Αθηνα
Ο περιμετρικος τετραγωνισμος του διαγραμματος ειναι της προβολης ΗΑΤΤ του κεντρου φυλλου με φ: 39°45' και λ: -2°45' απο Αθηνα.

ΠΕΡΙΦΕΡΕΙΑ ΗΠΕΙΡΟΥ
ΓΕΝΙΚΗ ΔΙΕΥΘΥΝΣΗ ΠΕΡΙΦΕΡΕΙΑΣ
Δ/νση ΠΕΡΙΒΑΛΛΟΝΤΟΣ & ΧΩΡΟΤΑΞΙΑΣ
... 4048 εε/2-7-2002
... Περιφέρειας Ηπείρου
"Τροποποίηση Ρ.Σ. Ανατολής Ιωαννίνων στο Ο.Τ. 66 περιοχή Ράχη Σαμή".
Ιωάννινα 2-7-2002
Μ.Ε.Π.Γ.
Η Δ/ντρια
Τσιόλλα

	Ημερομηνία	Υπογραφή